



別図 1

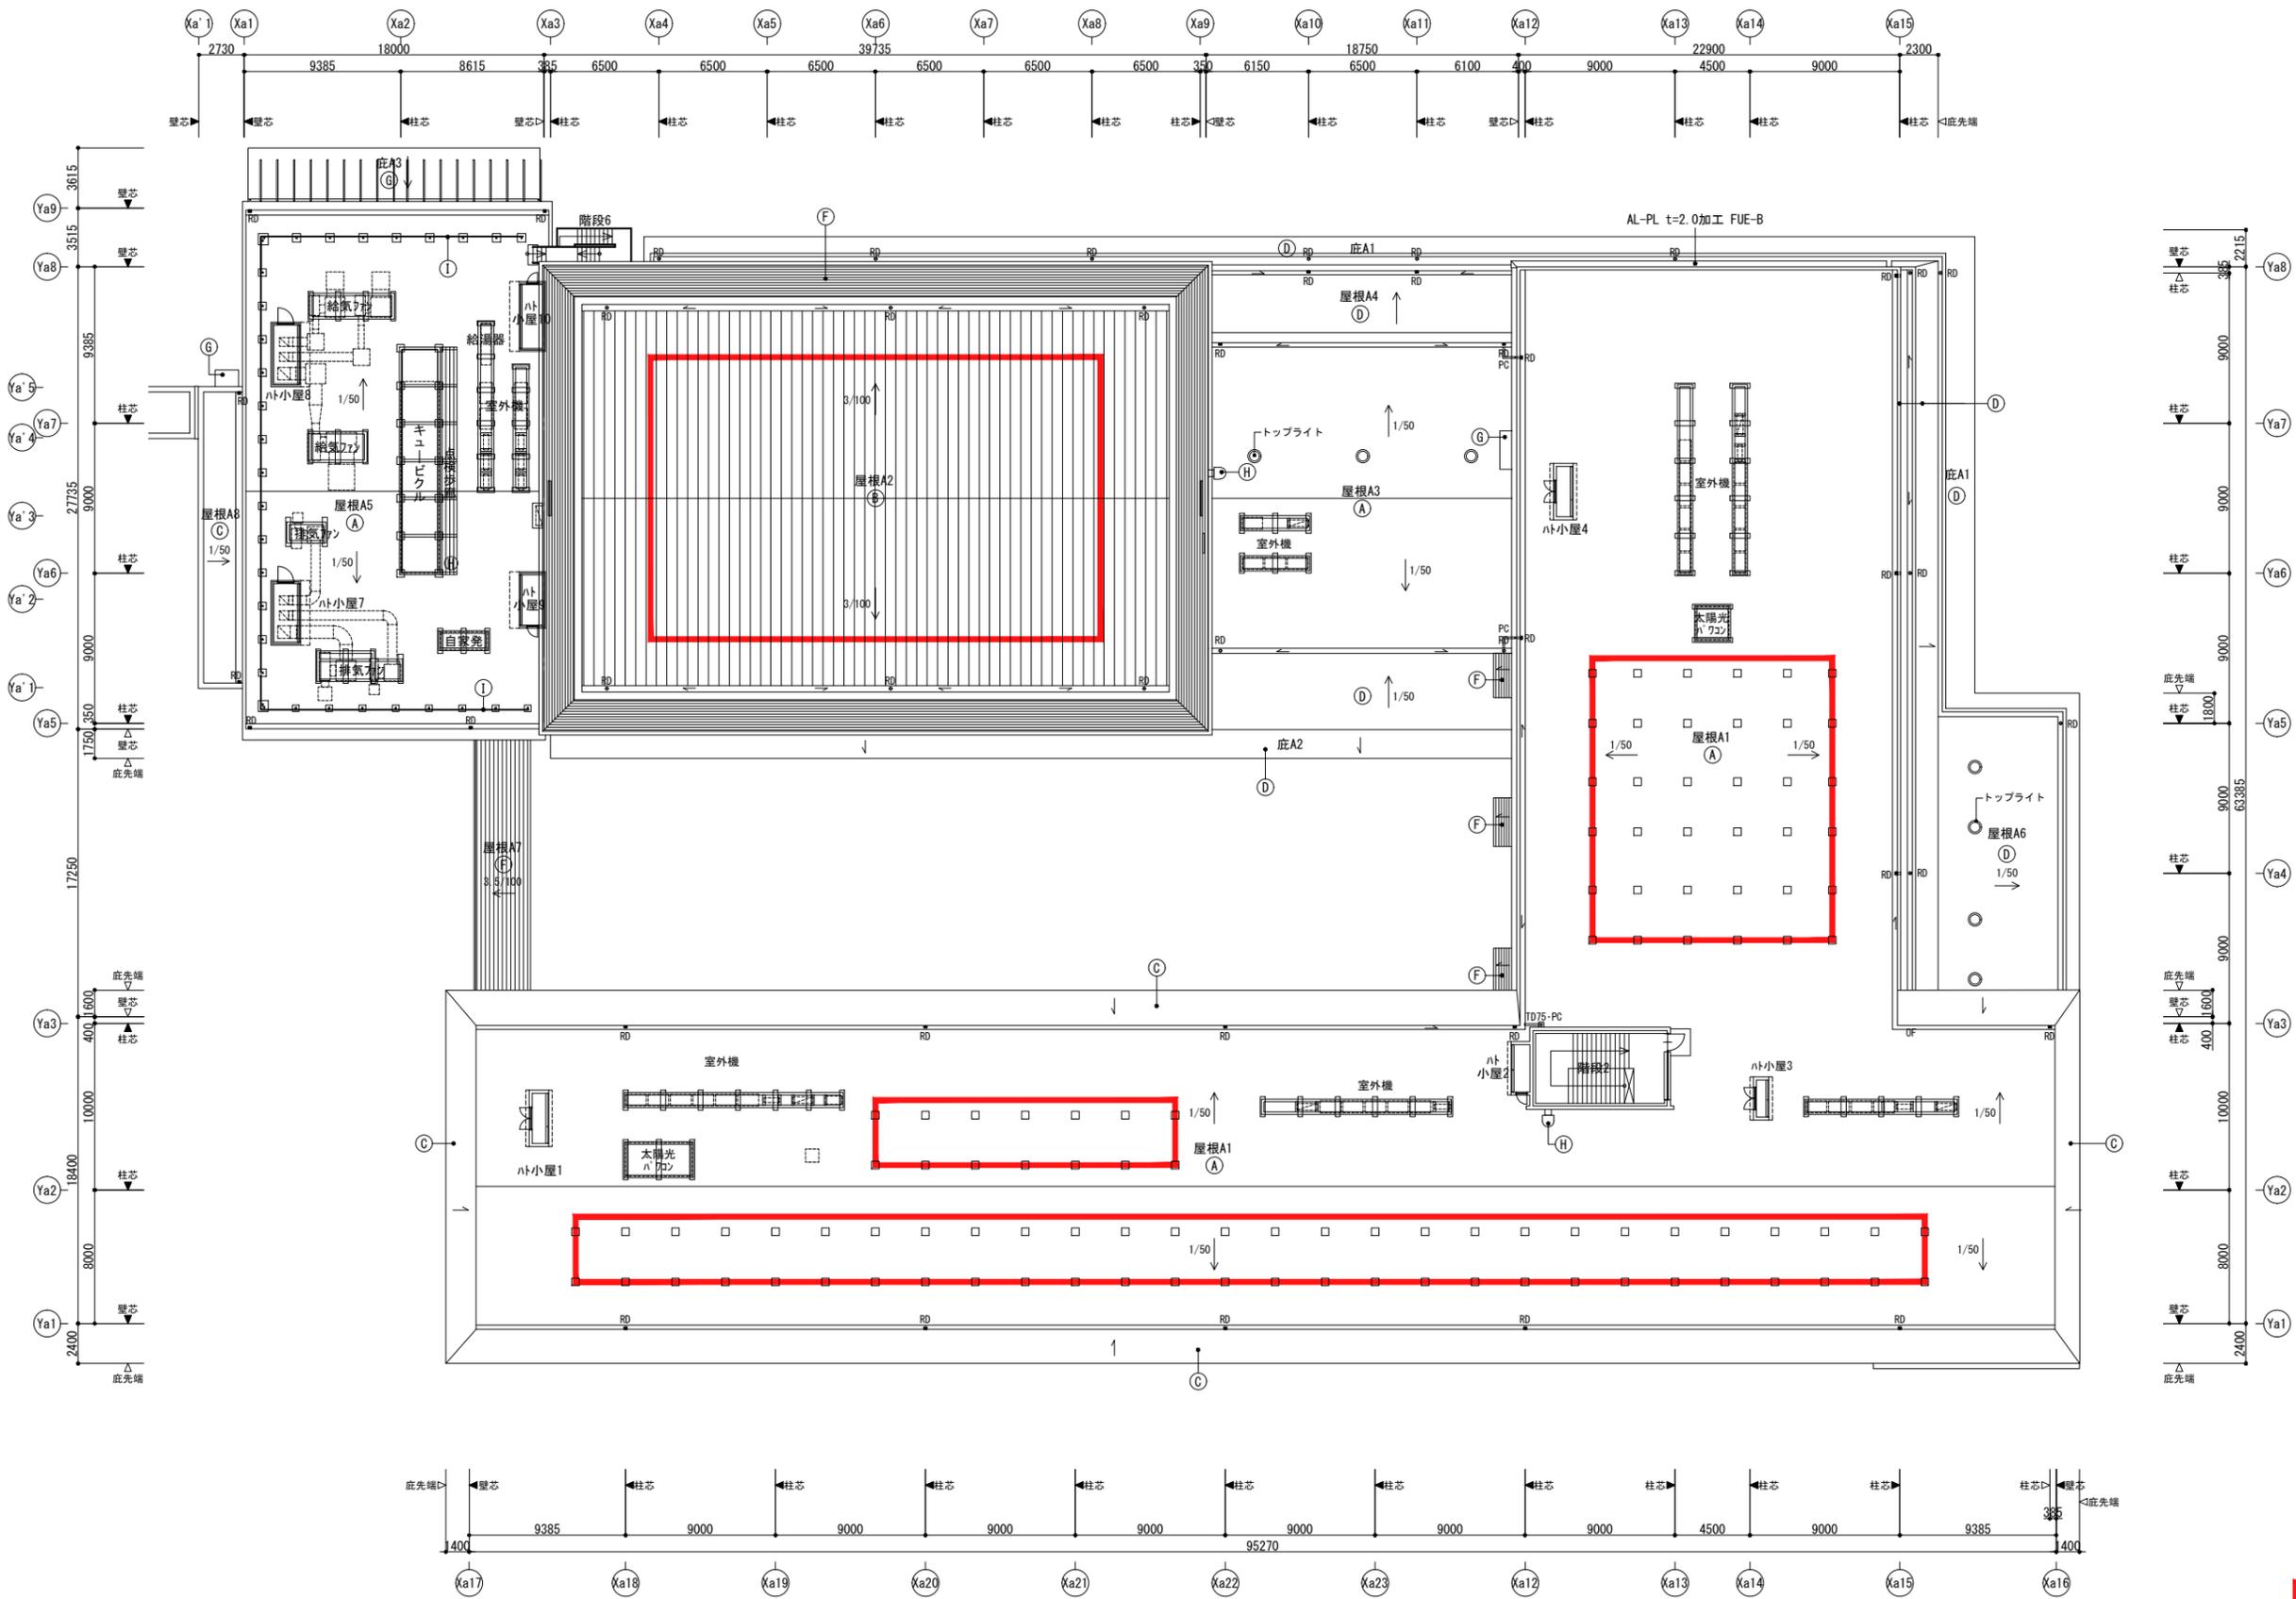

凡例

(A)	改質アスファルト防水常温積層工法 (D1-1)
(B)	ハゼ綿型折板 断熱吸音二重工法
(C)	ウレタン塗膜防水 (X-2)
(D)	改質アスファルト防水常温積層工法 (D-1)
(E)	耐火断熱パネル下地・シート防水
(F)	カラーガルバリウム鋼板 粘接着工法横一文字葺き
(G)	アルミ既製庇 D=1000 FUE-B
(H)	St製タラップ
(I)	目隠しフェンス H=2500
(J)	アルミ既製庇 D=3500 FUE-B
TD	縦樋 硬質塩化ビニル100φ DP(2-FUE)
RD	ルーフトレイン (SUS防塵網付)
OF	SUS製オーバーフロー管 40φ
PC	樋受・PC平板300x300
(H)	消火器 (ABC10型・機械工事)・消火器BOX (SUS製屋外用)

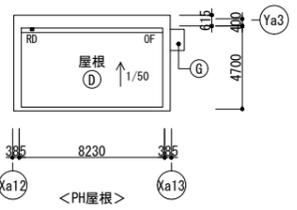

太陽光パネル設置可能範囲